


LEGENDA - Planta de Ordenamento I - Qualificação do Solo

<p>Solo Urbanizado</p> <ul style="list-style-type: none"> Espaço Central Nível I (EC I) Nível II (EC II) Nível III (EC III) Nível IV (EC IV) Espaço Residencial Nível I (ER I) 	<ul style="list-style-type: none"> Nível II (ER II) Nível III (ER III) Espaço Urbano de Baixa Densidade BD Espaço de Atividades Económicas Nível I (AE I) Nível II (AE II) Nível III (AE III) Nível IV (AE IV) 	<ul style="list-style-type: none"> Nível V (AE V) Espaço de Uso Especial UI_URB Espaço Verde Utilização Coletiva (EV UC) Misto (EV M) Enquadramento (EV E) Unidade Operativa de Planeamento e Gestão UOPG 	<p>Solo Urbanizável</p> <ul style="list-style-type: none"> Espaço de Uso Especial Espaço de Uso Especial Espaço Central Nível II (EC II) Nível III (EC III) Nível IV (EC IV) Espaço Residencial Nível I (ER I) 	<ul style="list-style-type: none"> Nível II (ER II) Espaço Urbano de Baixa Densidade Espaço Urbano de Baixa Densidade Espaço de Atividades Económicas Nível I (AE I) Nível II (AE II) Nível III (AE III) Nível V (AE V) 	<p>Solo Rural</p> <ul style="list-style-type: none"> Espaço Agrícola Conservação (AC) Produção (AP) Espaço Florestal Proteção (FPT) Produção (FPD) Espaço de Uso Múltiplo Agrícola e Florestal M 	<ul style="list-style-type: none"> Espaço afetos a Atividades Industriais I Espaço destinado a Equipamentos e Infraestruturas EI Espaço de Ocupação Turística T Espaço de Aglomerado Rural AR 	<p>Redes Rodoviária e Ferroviária</p> <ul style="list-style-type: none"> Rede Nacional fundamental (IP) Rede Nacional Complementar (IC) Rede Nacional Complementar (EN) Estradas Regionais Estradas Desclassificadas Existente Rede Primária Rede Secundária Rede Terciária Rede de Acesso Local Rede Primária Rede Secundária Rede Terciária Rede de Acesso Local Rede Ferroviária Convencional Limite do Concelho (CAOP 2018) 	<ul style="list-style-type: none"> Curvas de nível Domínio hídrico Zonas ameaçadas pelas cheias Ínsuas
--	---	--	---	---	---	---	--	--


Planta de Ordenamento - I
Qualificação do Solo

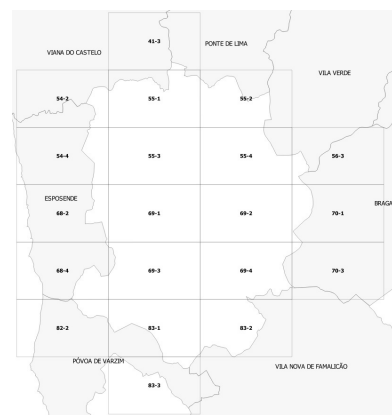

56-3

Julho
2019

ESCALA: 1/10000

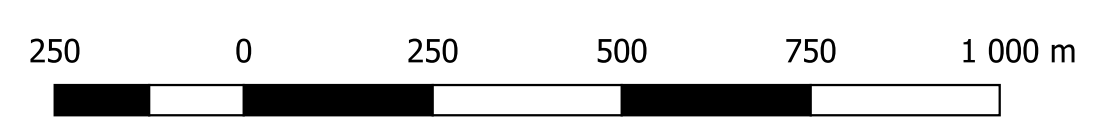

BARCELOS
Município

Entidade Proprietária: Comunidade Intermunicipal do Cávado e Direcção Geral do Território
Entidade Produtora: ARTOP, Aero-Topográfica, Lda.
Homologação: Instituto Geográfico Português, Proc. n.º 57, 12/05/2009
Exactidão Planimétrica: e.m.q. 1,50m
Exactidão Altimétrica: P.C. e.m.q. 1,60m
Exactidão Temática: melhor que 90%
Precisão Posicional nominal: 2,2m
Sistema de Projecção: Projecção Rectangular de Gauss - Elipsóide de Hayford
Sistema de Referência: DATUM 73 (Melriça), Elipsóide Internacional, Datum Altimétrico Nacional (Cascais)
Origem das Coordenadas Rectangulares - Ponto Central
Latitude: 39º 40' Longitude: 8º 07' 54,"862 W de Gr
Falsa origem: 180,598m W e 86,990m N do Ponto Central